



8

7

6

5

F
E
D
C
B
A

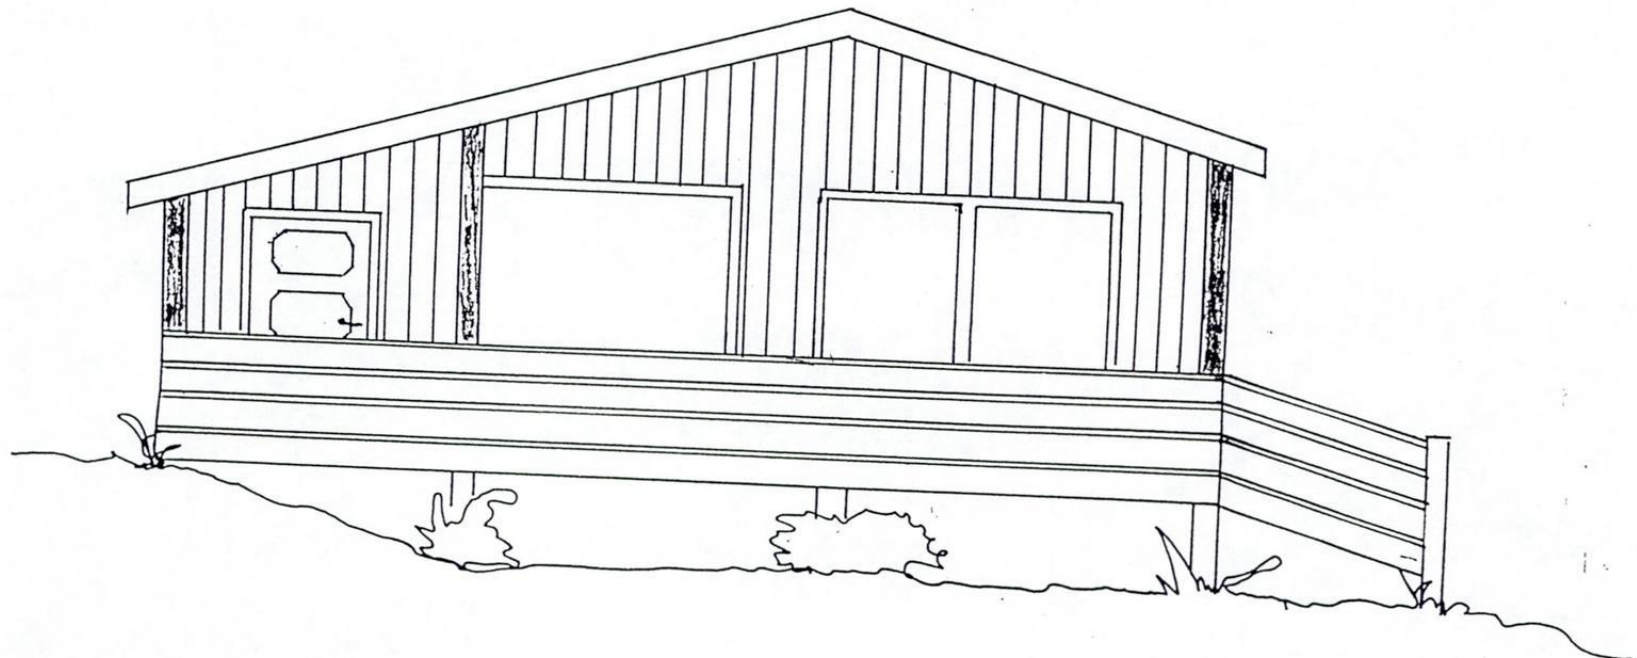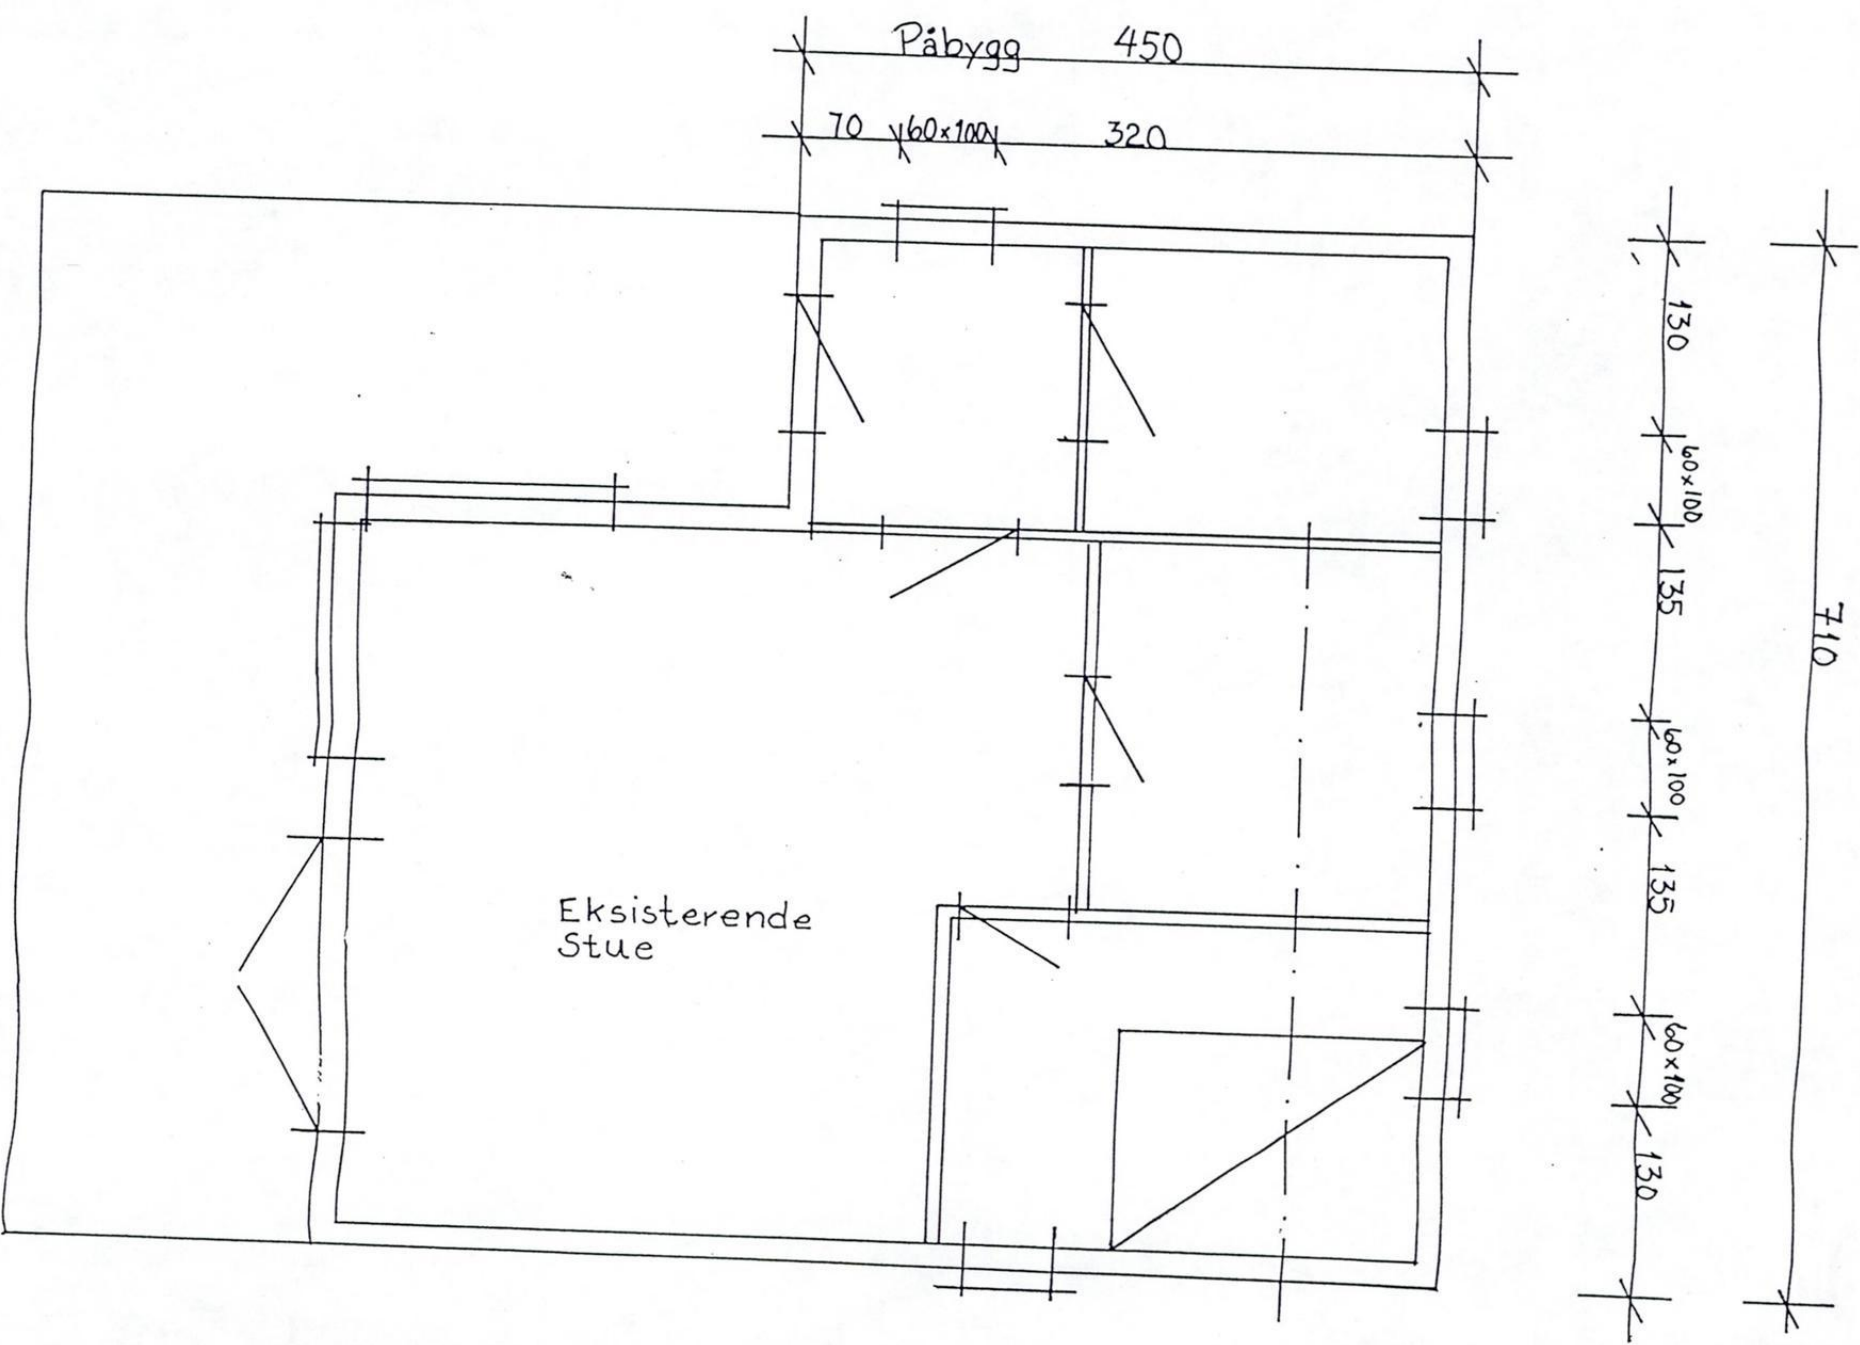

ØST



TYSVÆR KOMMUNE
TEKNISK STYRE

28/12-98
[Signature]

7

6

5

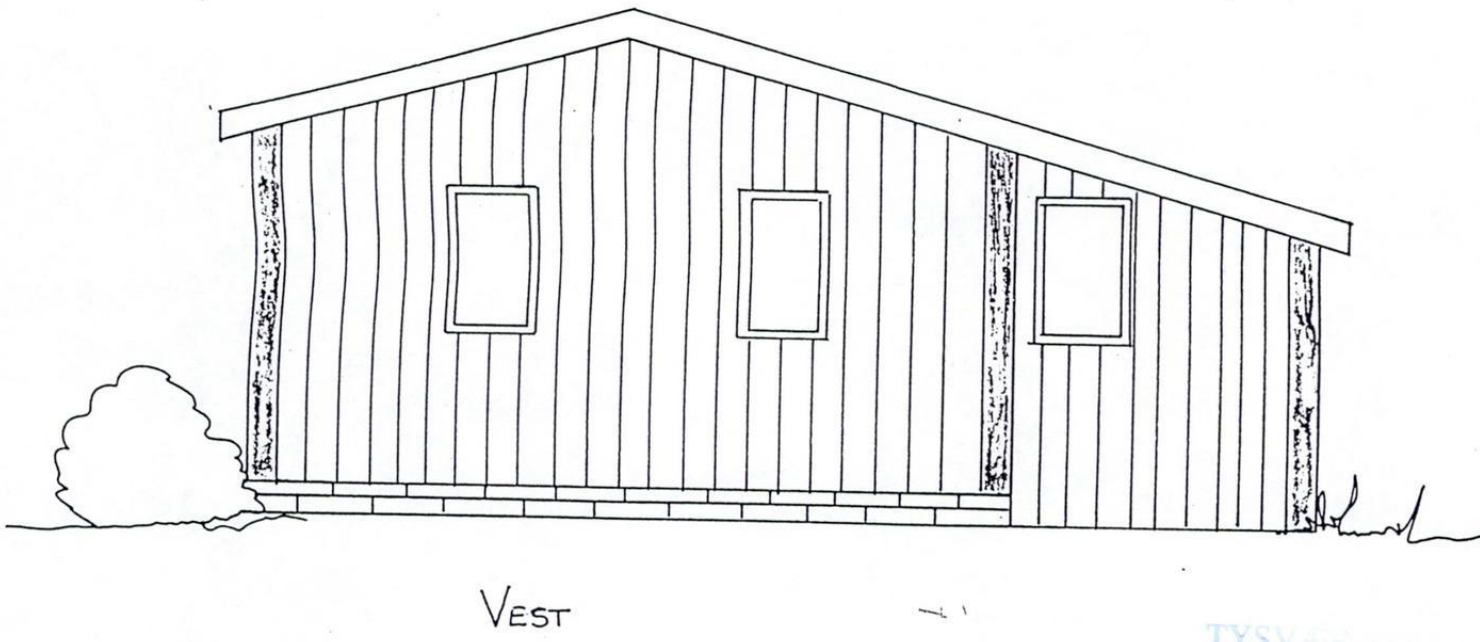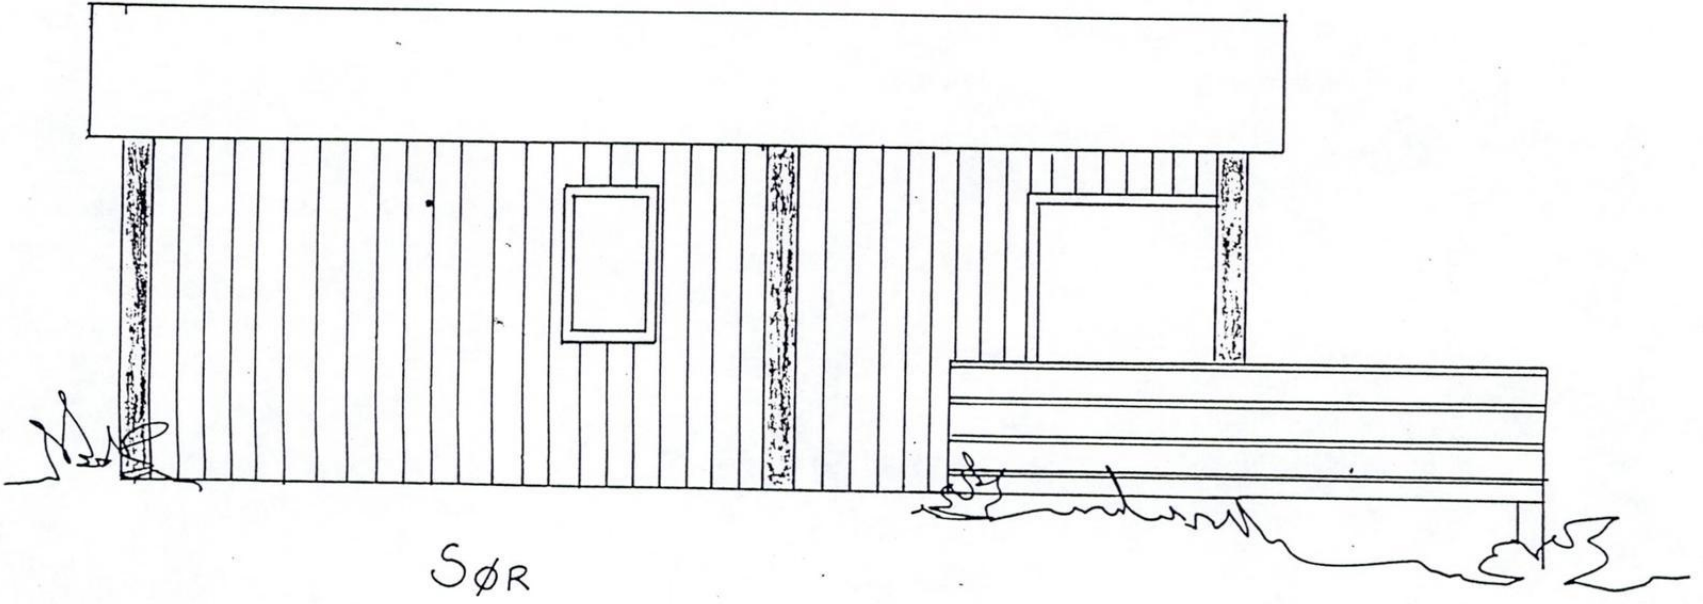




TYSVÆR KOMMUNE
TEKNISK STYRE

28/12-98

van

Dato 03.06.98	Konstr./Tegnet Ragnhild K. Bjørndal	Godkjent	Målestokk 1:50	
PÅBYGG Leiv Ellingsen			Erstatning for:	Erstattet av:
Henvisning:		Beregning:		

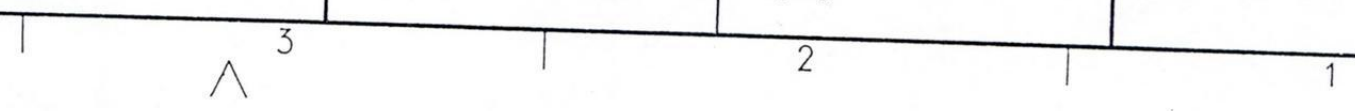

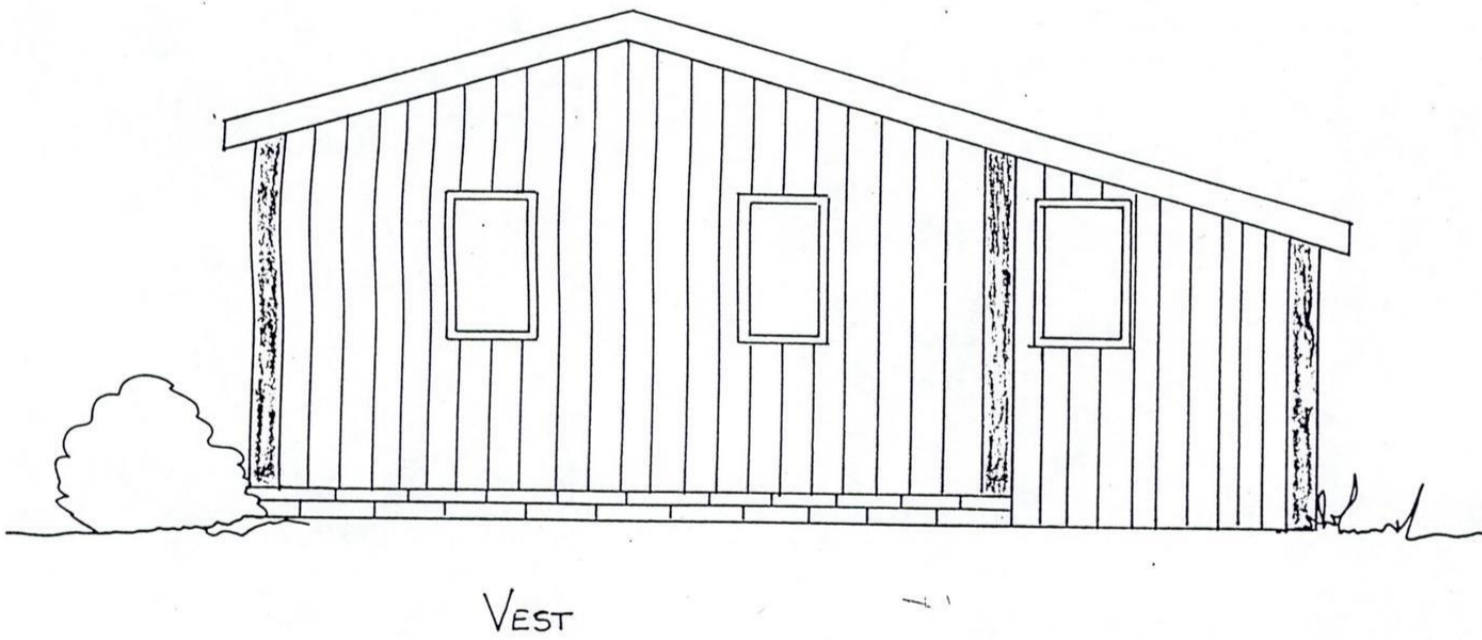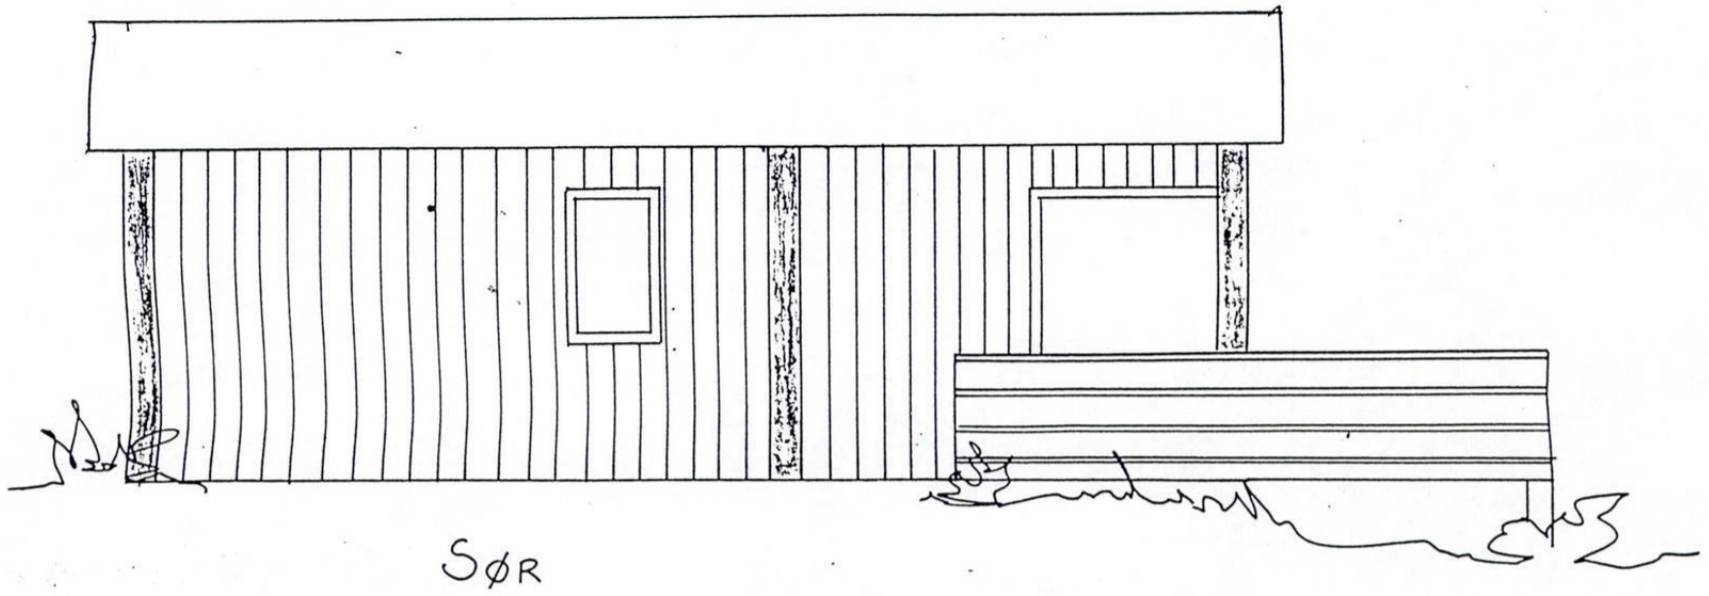

TYSVÆR KOMMUNE
TEKNISK STYRE
28/2-78
Ran

Dato	Konstr./Tegnet	Godkjent	Målestokk		
03.06.98	Ragnhild K. Bjørndal		1:50		
PÅBYGG				Erstatning for:	Erstattet av:
Leiv Ellingsen					
Henvisning:		Beregning:			

3 | 2 | 1