


FASADE MOT NORD

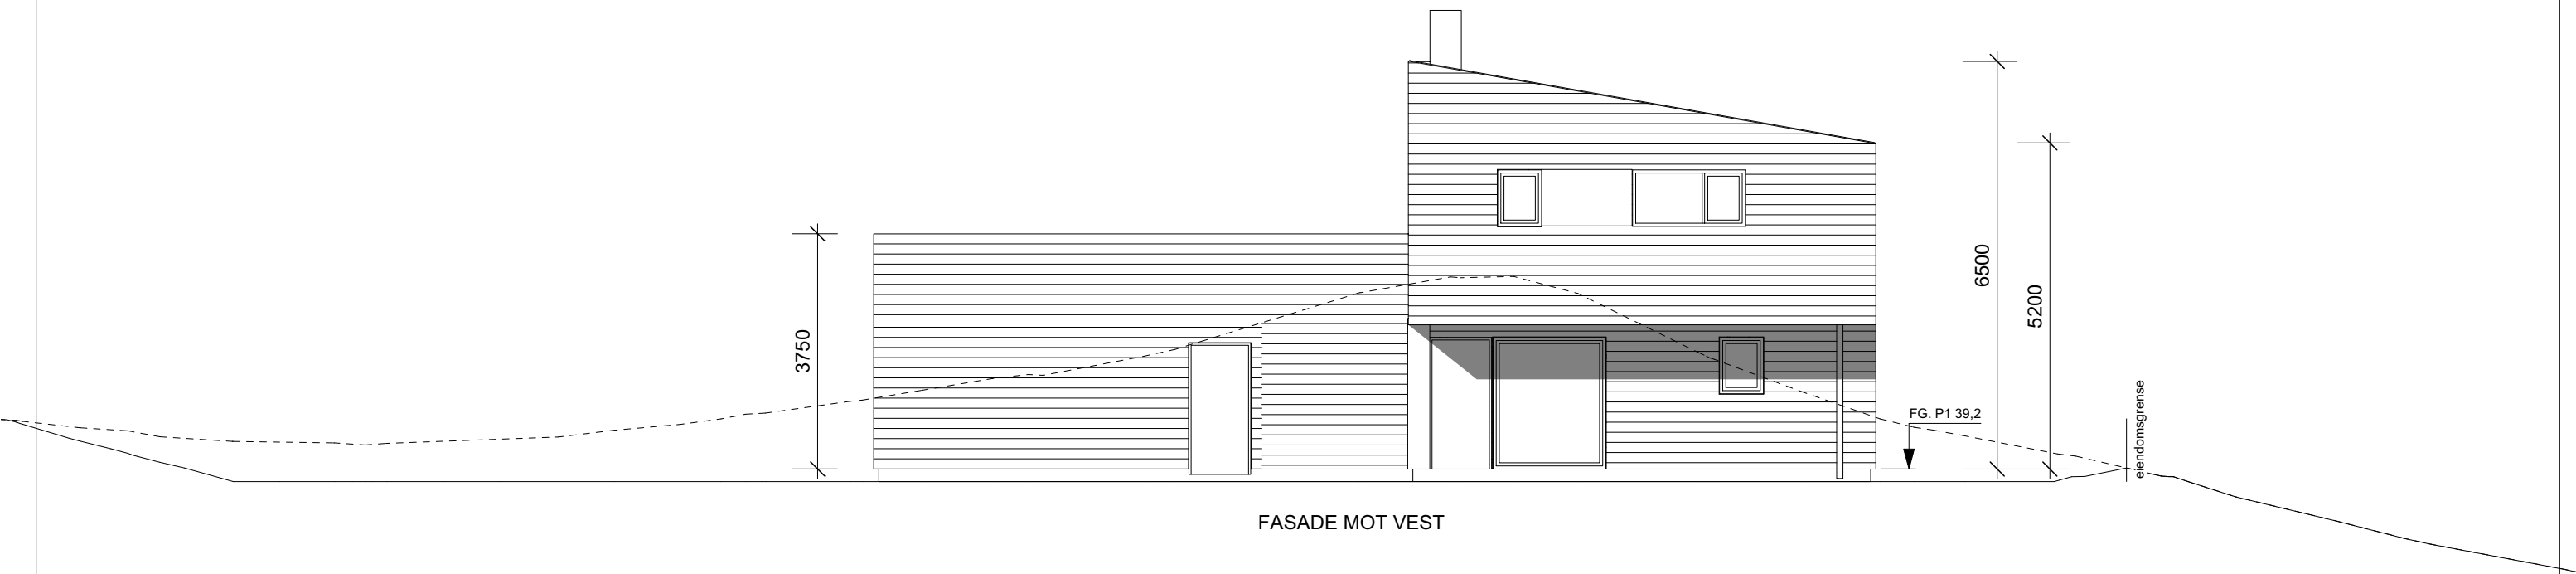

FASADE MOT VEST

220-0623 fasader 003 1:100	Prosjekt 220-0623	Utvikler Anders Hovland	Byggh. kontr. FDV					
	Veiing -Enebolig -Tysvær	arkitektfirmaet knut kolstø as Ekebergveien 22, 5078 Åsland tlf: 52 71 48 88 post@kolstoet.no www.arkitektkolstoet.no	Intern kontr. Oddny J Baustad	arbeidstegning				
			Oppdr. kontr. Oddny J Baustad	kontraktstegning				
			Sign. 15.09.20 eh	anbudsstegning				
			Sakbehandler Eli Hovland	anmeldelsestegning				
			skisser	A	08.10.20	bolig flyttet	eh	
				Nr.	Dato	Revisjonsmerknader	Sone	Godkjent