


FASADE MOT ØST

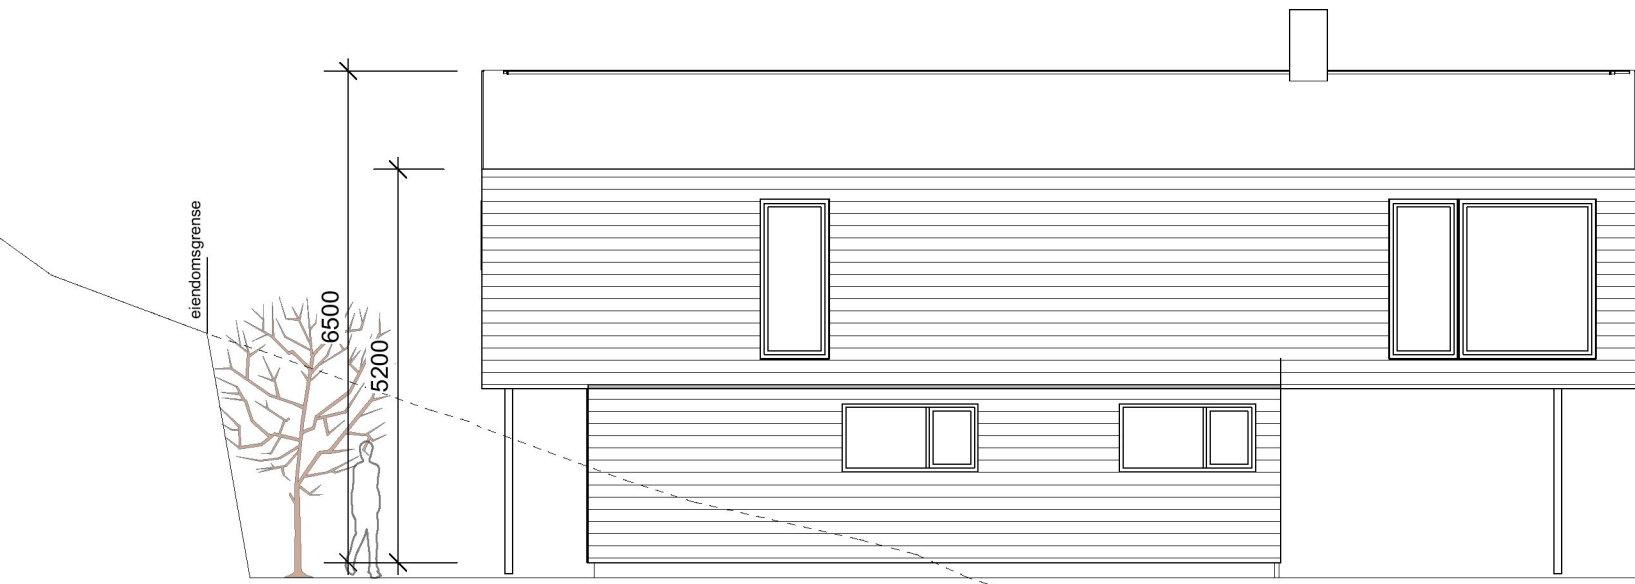

FASADE MOT SØR

220-0623 fasader II 004 1:100	Anders Hovland arkitektfirmaet knut kolstø as Frikøysveien 12, 2870 Auneid tlf: 52 71 68 88 post@knutkolstoe.no www.knutkolstoe.no	byggh. kontr: inntern kontr: disipul kontr: sign: saksbehandler	FDV arbeidstegning kontraktstegning anbudstegning anmeldelsestegning skisser	A 08.10.20 bolig flyttet	eh	
	Oddny J Baustad Oddny J Baustad 15.09.20 eh Eli Hovland	Nr.	Dato	Revisjonsmerknader	Sone	Godkjent