



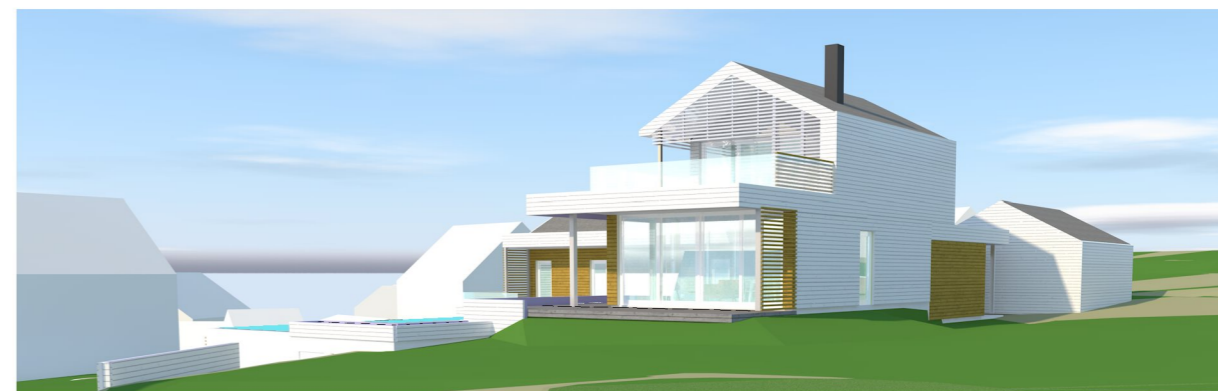

3D SKISSE sett fra vest

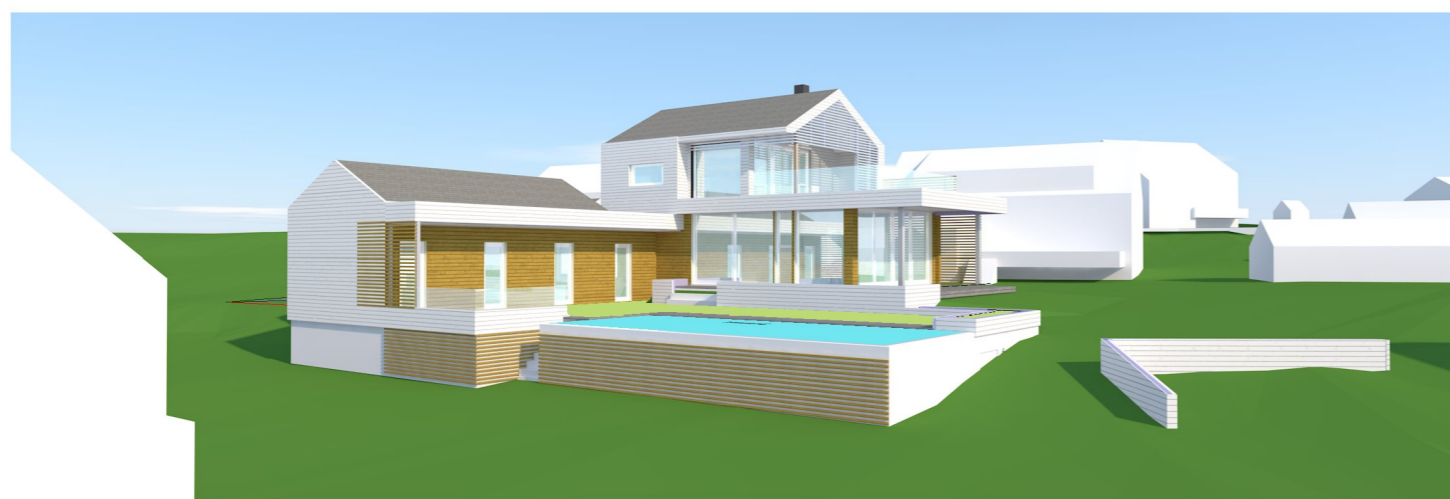

3D SKISSE sett fra sørøst



3D SKISSE sett fra sørvest



3D SKISSE sett fra nordøst

220-0617 Prosjekt 3D skisser -010	Nessavegen 1 -Nedstrand -Staveland og Helgeland		byggf. kontr. > FDV						
	arkitektfirmaet knut kolsto as <small>Bilfingervegen 22, 2019 Alnedal tlf: +47 71 88 10 post@kolsto.no www.kolsto.no</small>		utv. kontr. Eli Hovland > arbeidstegning						
			disp. kontr. Oddny J. Baustad > kontraktstegning						
			tegn. 19.08.20 ojb > anbudstegning	B	07.10.20	diverse		ojb	eh
			sakbehandler Oddny J. Baustad > skisser	A	03.09.20	diverse		ojb	
			Nr.	Dato	Revisjonsmerknader	Sone	Godkjent		