


OPPRISS MOT NORD

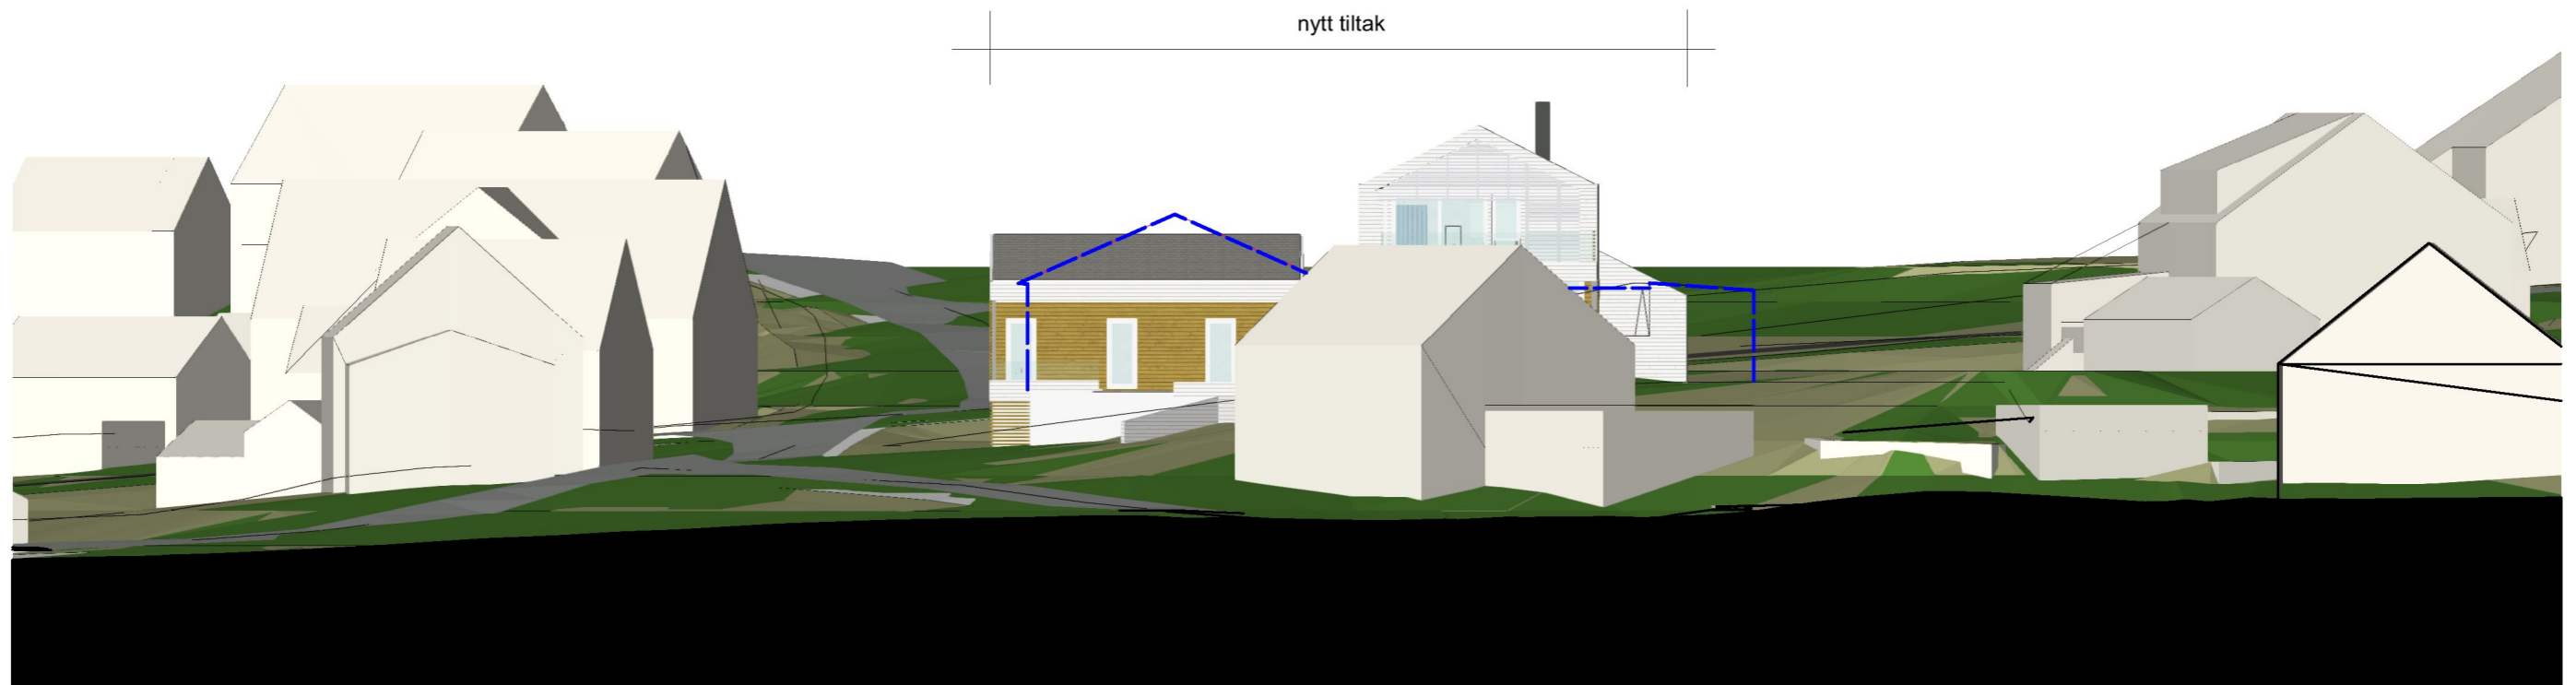

OPPRISS MOT SØR

----- Tiltak som rives

Prosjekt 220-0617 oppriss -042 1:200	Nessavegen 1 -Nedstrand -Staveland og Helgeland		Byggh. koste:	FDV						
	arkitektfirmaet knut kolstø as <small>Kolonnegaten 27, 2018 Høndel tlf: 62 74 48 50 post@kolstoa.no www.kolstoa.no</small>		eiernummer:	Eli Hovland	arbeidstegning					
			displei.koste:	Oddny J. Baustad	kontraktstegning					
			sign:	19.08.20 ojb	anbudstegning	B	07.10.20	diverse	ojb	eh
		saksbehandler:	Prosjektleder	anmeldelsestegning	A	24.08.20	diverse	ojb		
				skisser	Nr.	Dato	Revisjonsmerknader	Sone	Godkjent	