



3D SKISSE sett fra vest

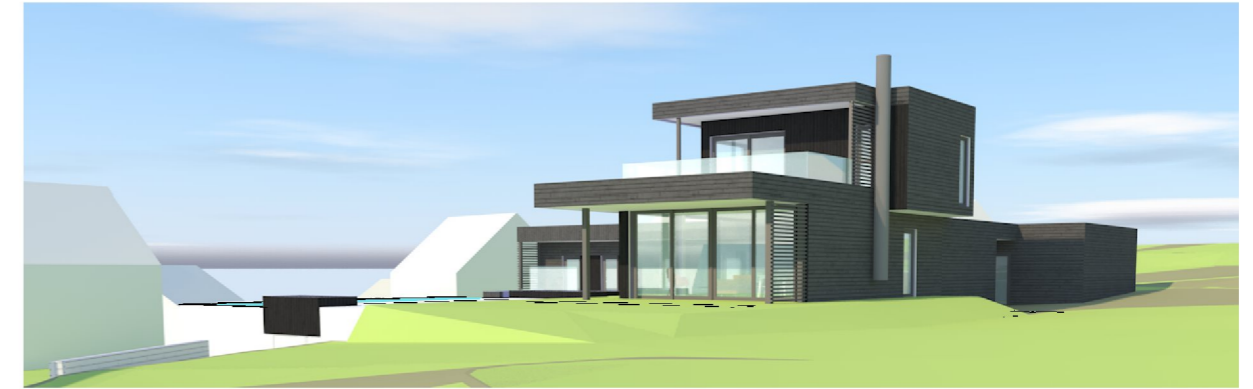

3D SKISSE sett fra sørøst

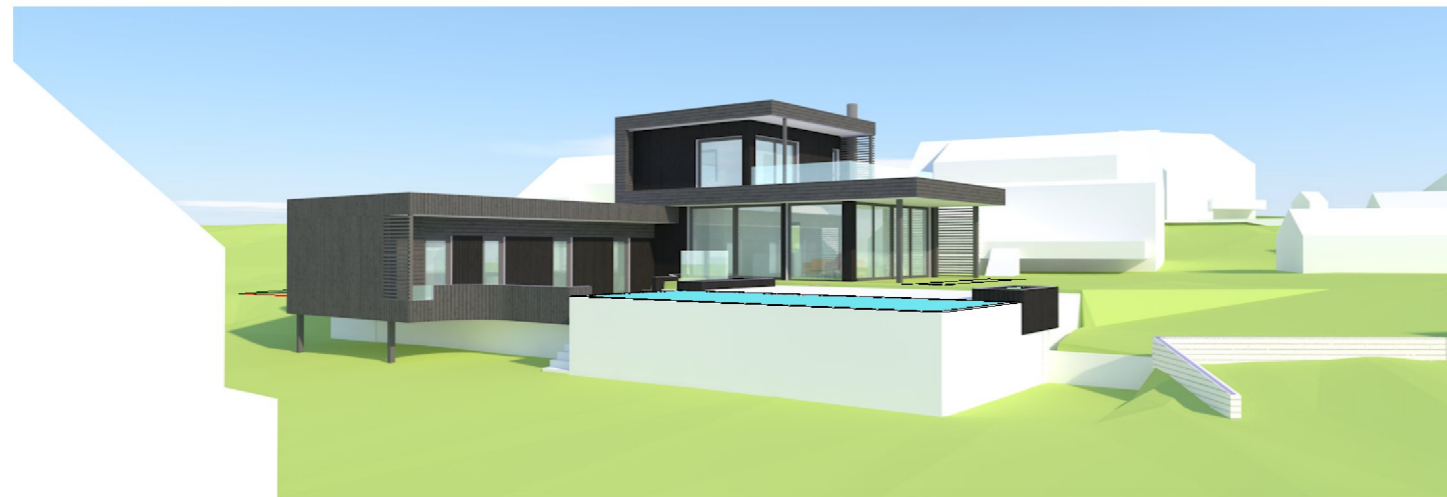

3D SKISSE sett fra sørvest



3D SKISSE sett fra nordøst

220-0617 Prosjekt 3D skisser -010	Nessavegen 1 -Nedstrand -Staveland og Helgeland	byggf. kontr.	FDV						
		utv. kontr.	Eli Hovland	arbeidstegning					
		disp. kontr.	Oddny J. Baustad	kontraktstegning					
		tegn.	19.08.20 ojb	anbudstegning					
		sakshandler	Oddny J. Baustad	skisser	A	03.09.20	diverse	ojb	Godkjent
				Nr.	Dato	Revisjonsmerknader	Sone	Godkjent	