


OPPRISS MOT NORD

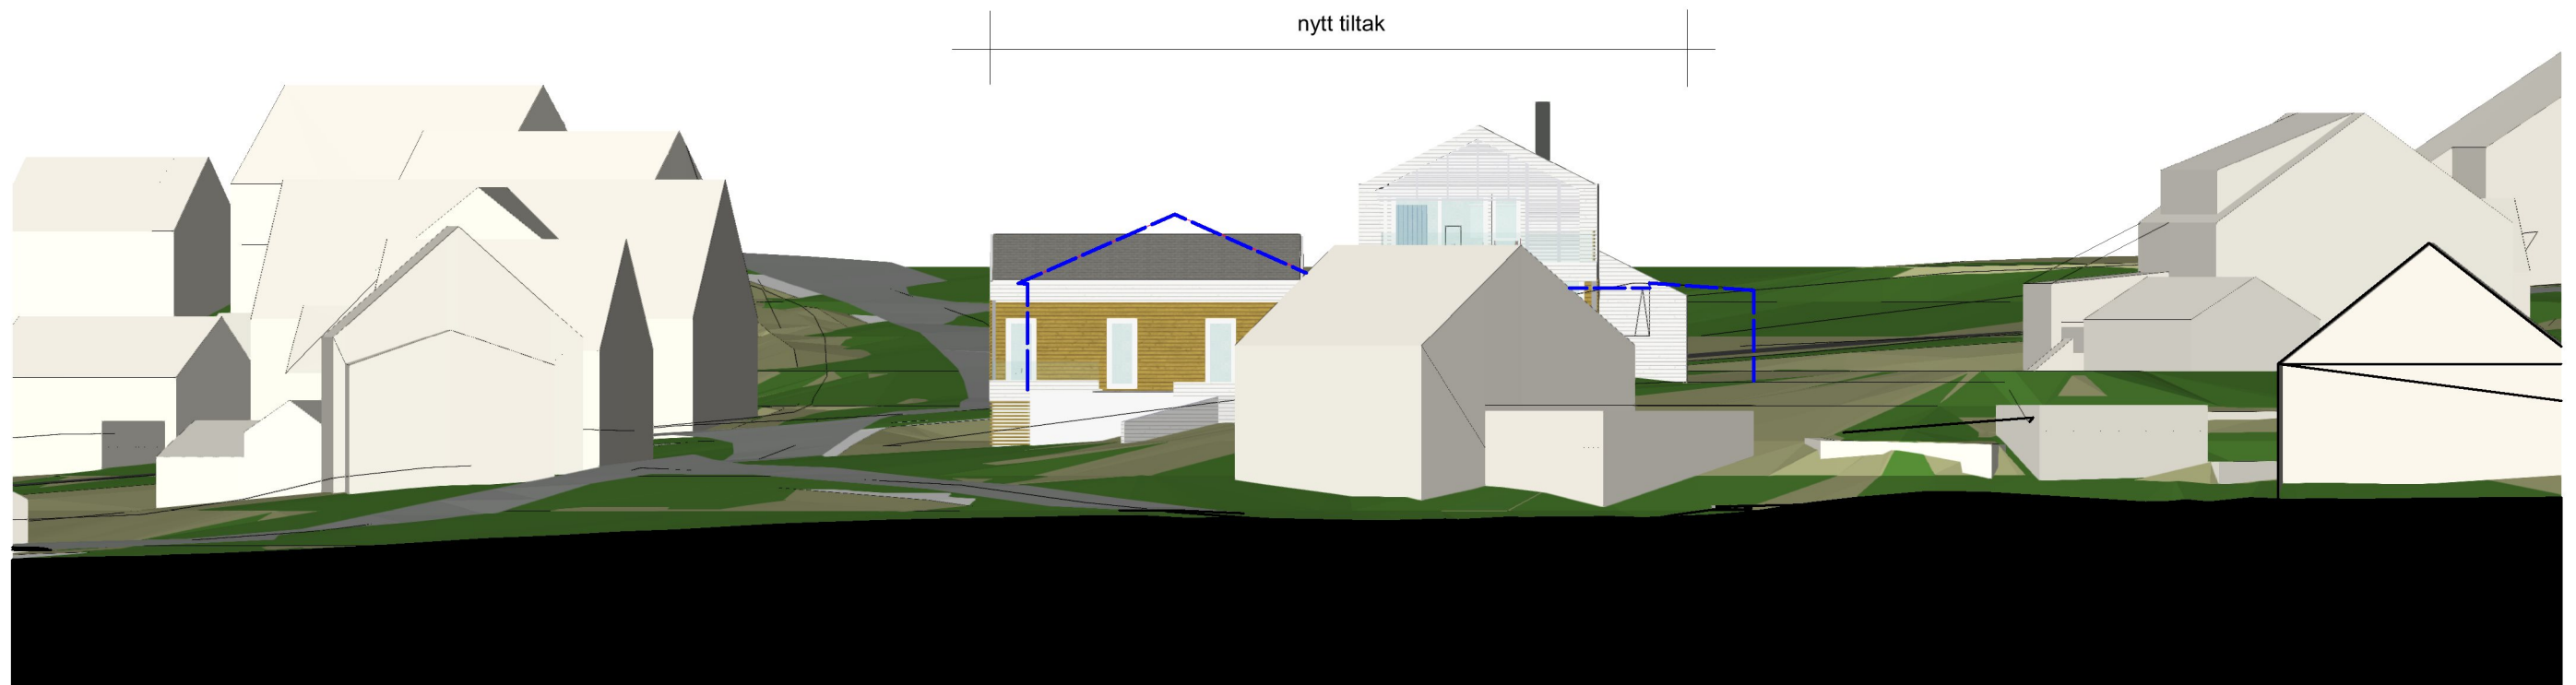

OPPRISS MOT SØR

----- Tiltak som rives

Prosjekt <b>220-0617</b> oppriss -042 1:200	<b>Nessavegen 1</b> -Nedstrand -Staveland og Helgeland		Byggh. koste:	FDV						
	arkitektfirmaet <b>knut kolstø as</b> <small>Kolonihagegaten 27, 2018 Kjøkken          tlf: 52 74 48 50          post@kolsto.no www.kolsto.no</small>		Prisen koste: Eli Hovland	arbeidstegning						
			Diplom koste: Oddny J. Baustad	kontraktstegning						
			Sign: 19.08.20 ojb	anbudstegning						
		Saksbehandler: Prosjektleder	anmeldelsestegning		B	07.10.20	diverse		ojb	eh
			skisser		A	24.08.20	diverse		ojb	
					Nr.	Dato	Revisjonsmerknader	Sone	Godkjent	