




D2 SITUASJONSPLAN MED PARKERING

Dato: 15.09.2020

Målestokk: 1:2000

Koordinatsystem: UTM 32N

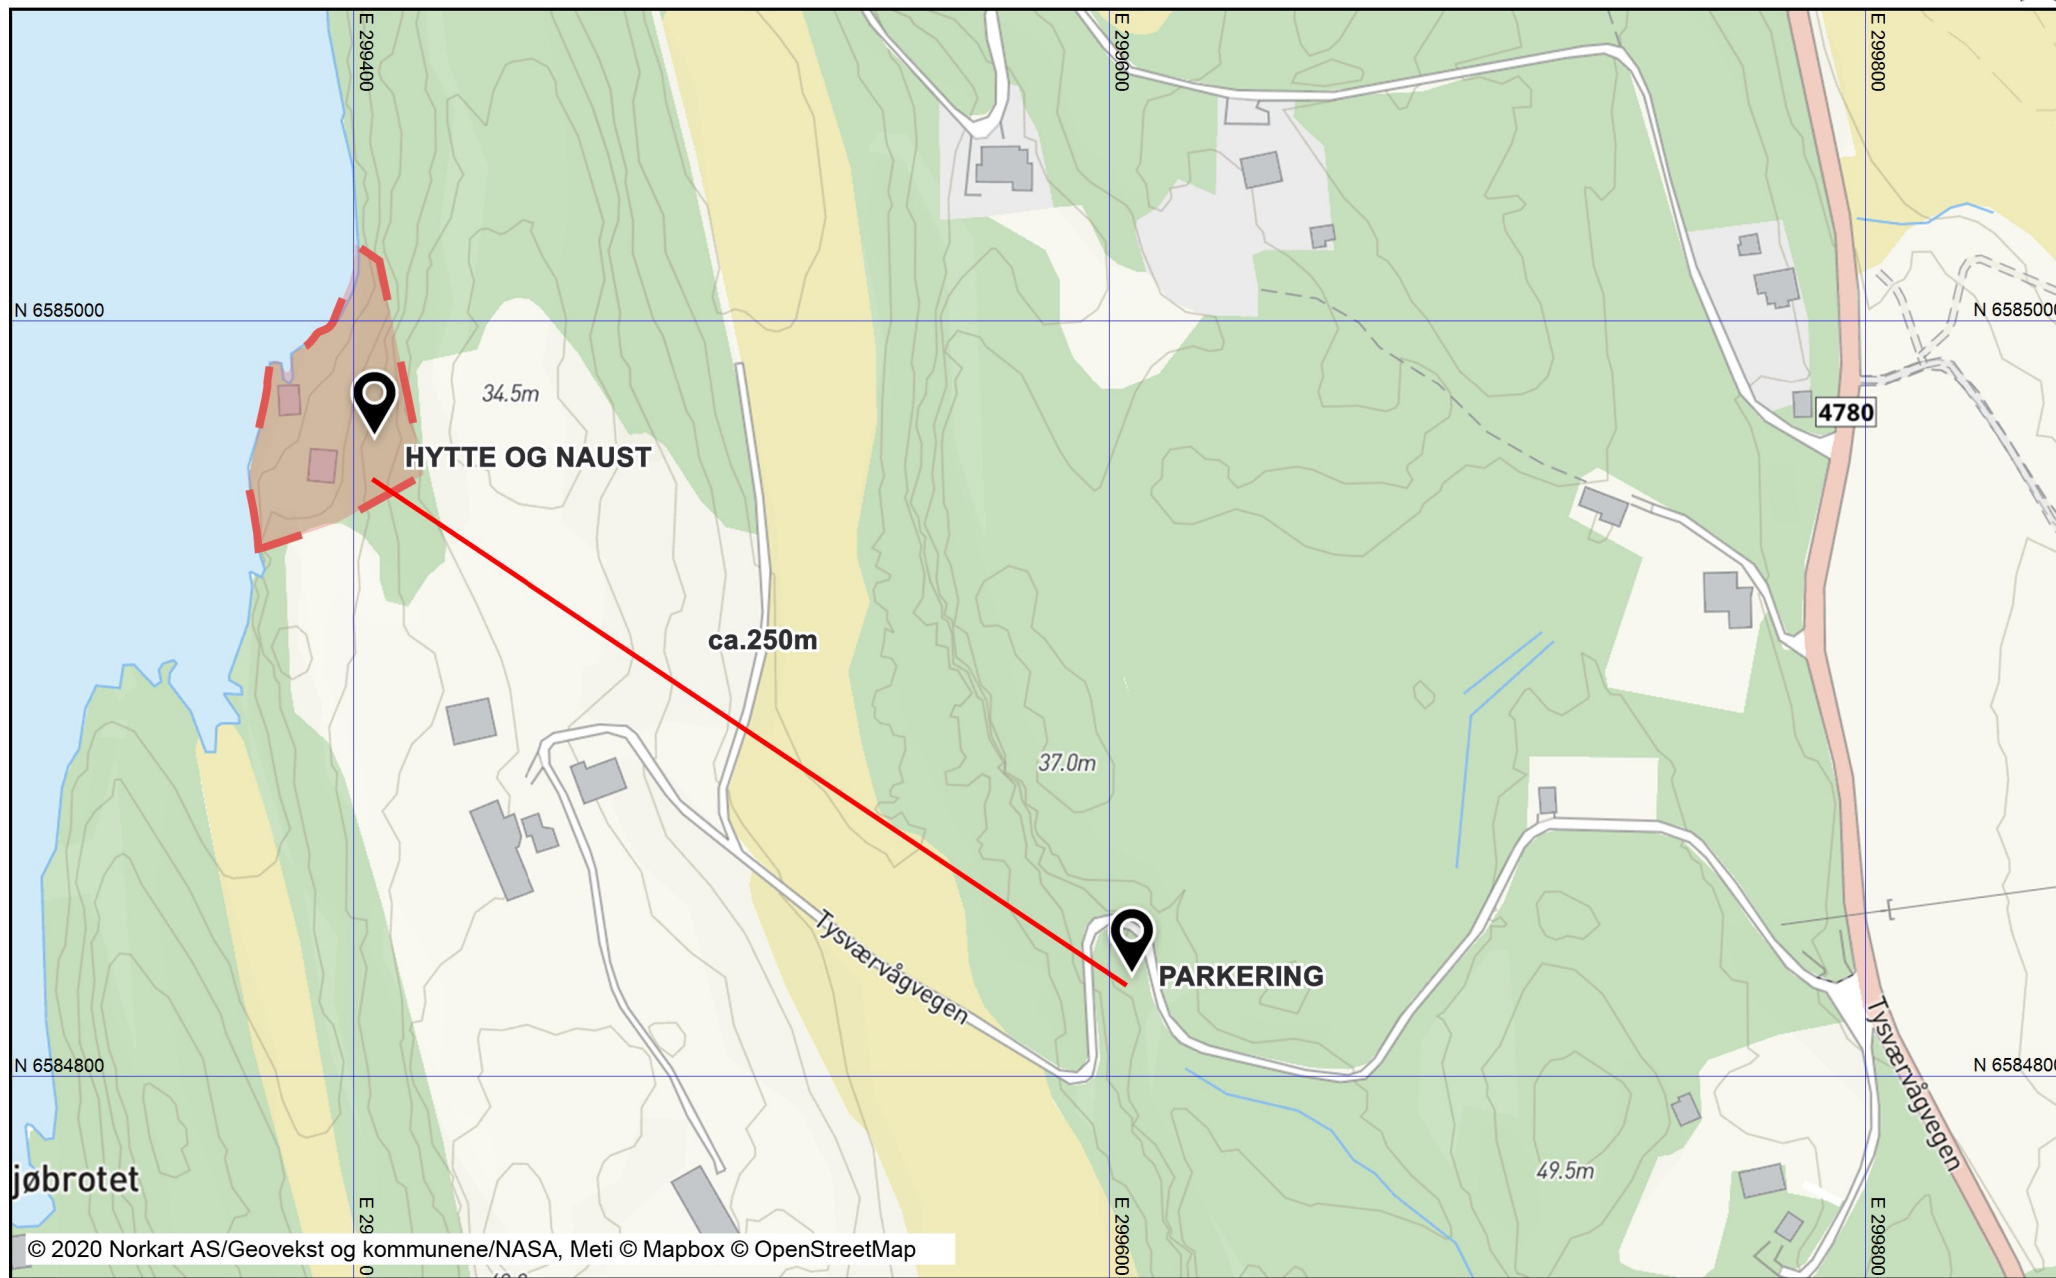

Tegnforklaring

