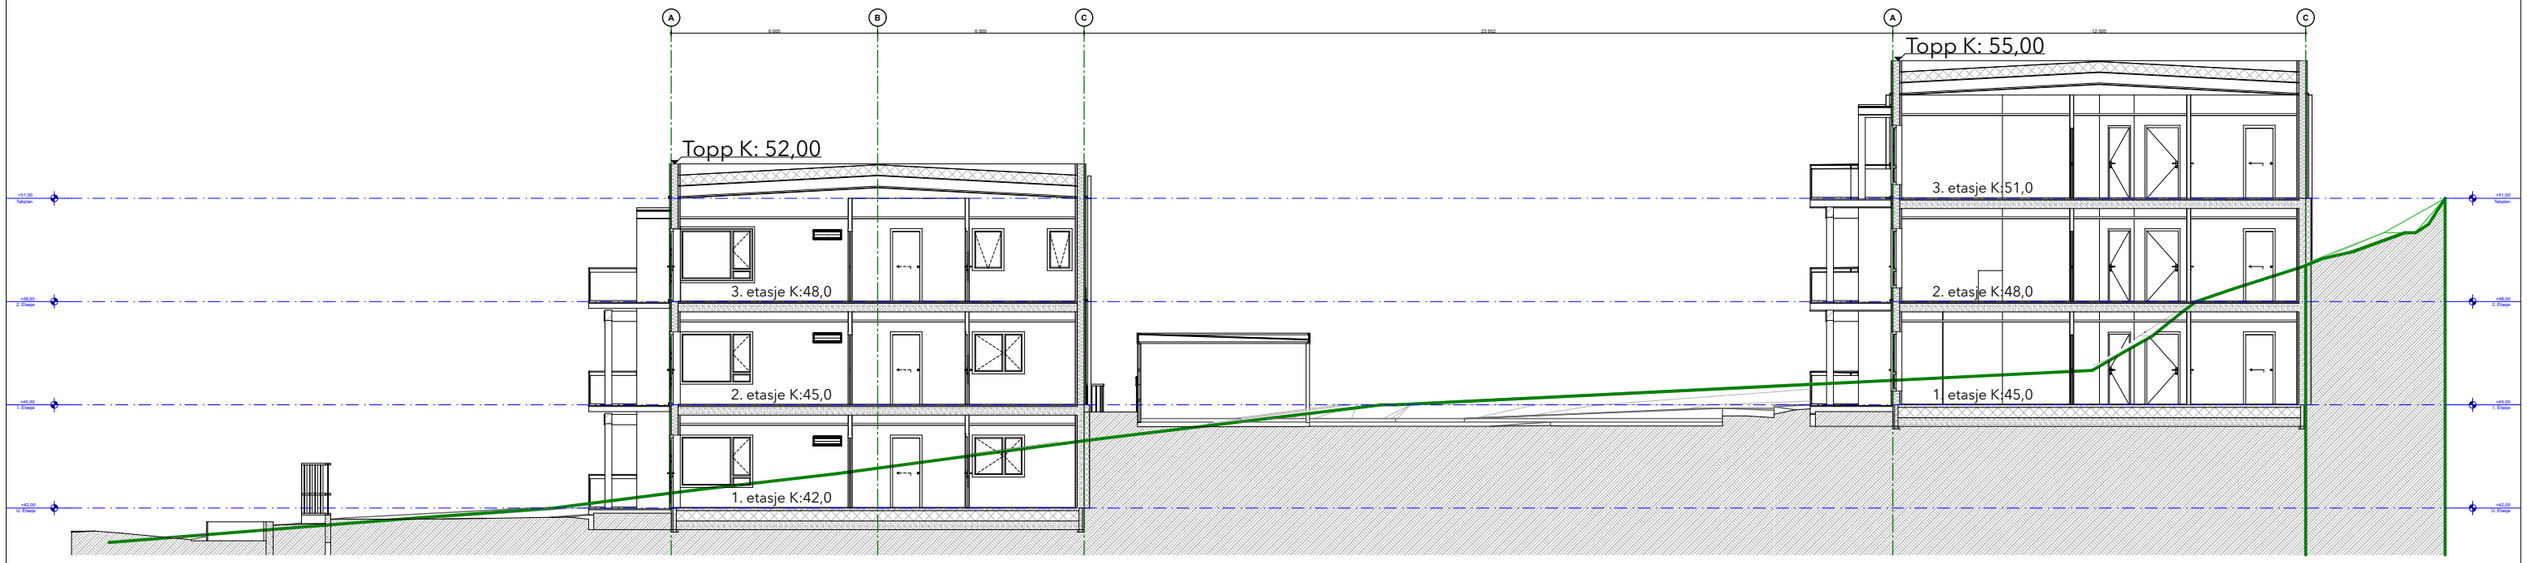


| Rev | Tekst | Dato | Sign |
|---|---|---|---|
| | | | |
| | | | |
| | | | |
| | | | |
| | | | |
| | | | |
| | | | |
| | | | |
| | | | |
| | | | |
| B | Carporter inntegnet | 28.09.2020 | JAL |
| A | RAMMESØKNAD | 11.06.2020 | JAL |

ARKITEKT KONTORET
BREKKE HELGELAND BREKKE AS

Leiligheter
Aksdalsvegen 170
Askeland Byggmester AS

| Tegnet av: | Dato: | | Målestokk: |
|---|---|---|---|
| JAL | 04.02.20 | | A3 |

Terrengsnitt A

Tegningsnr.:
11276_31B