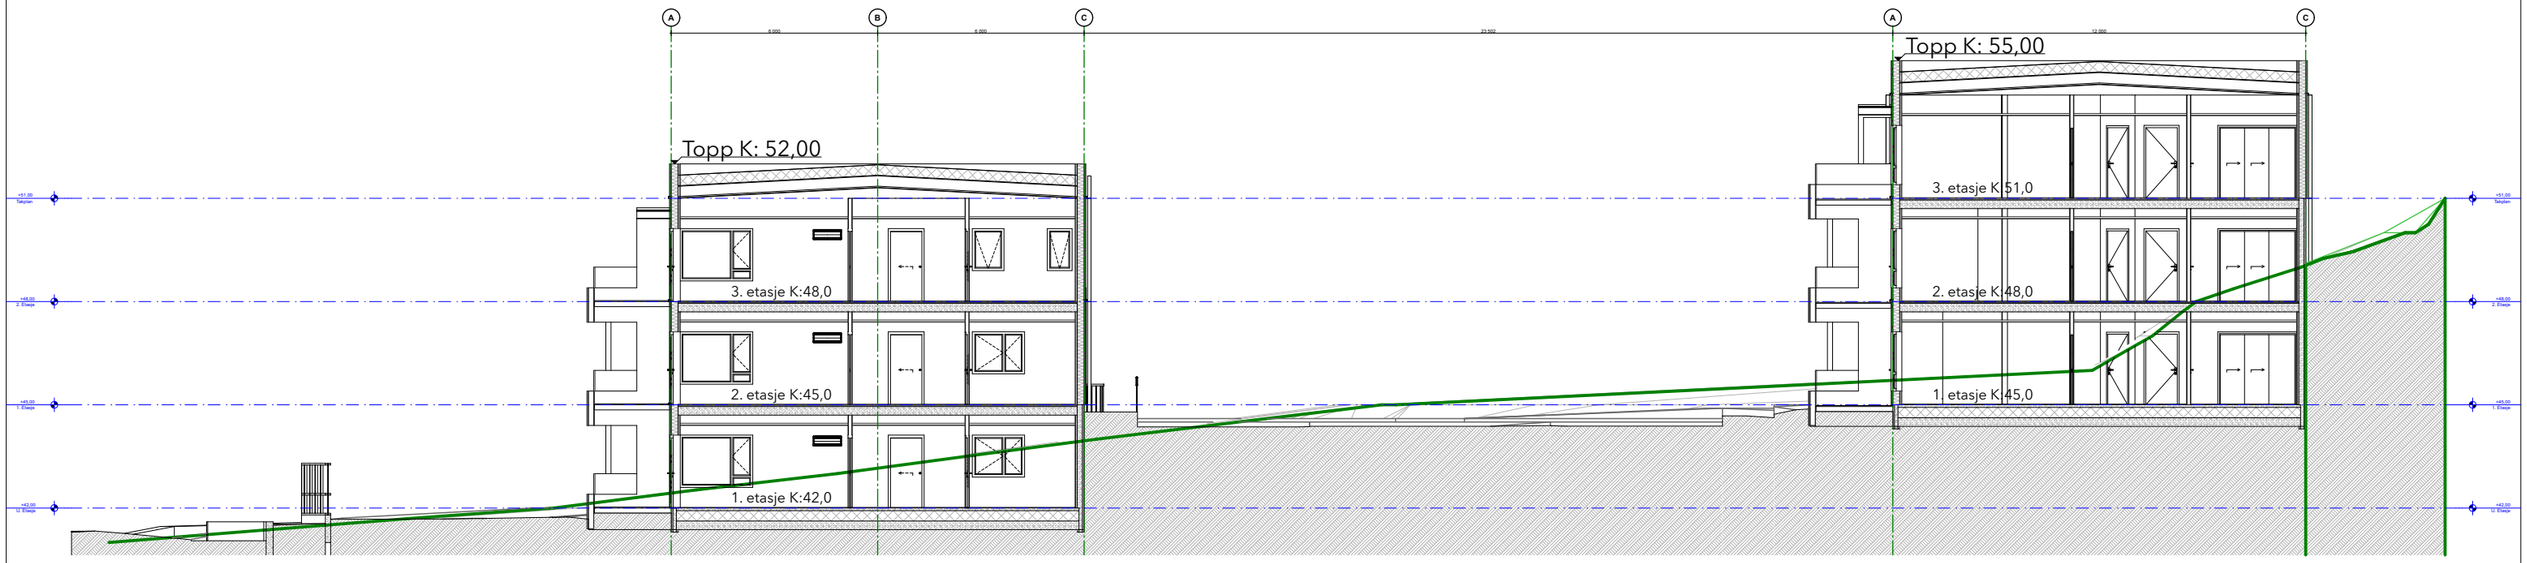

A	RAMMESØKNAD	11.06.2020	JAL
Rev	Tekst	Dato	Sign

ARKITEKT KONTORET
BREKKE HELGELAND BREKKE AS

Leiligheter
Aksdalsvegen
Askeland Byggmester AS

Tegnet av:	Dato:		Målestokk:
JAL	04.02.20		A3

Terrengsnitt A

Tegningsnr.: 11276_31A