©TEGNINGEN ER BESKYTTET I.H.T. LOV OM OPPHAVSRETT - KAN IKKE BRUKES UTEN AVTALE!

Hereid Hus AS - Bø Øst - 4262 AVALDSNES - T: 982 66 040 - epost: hallo@hereidhus.no - WWW.HEREIDHUS.NO

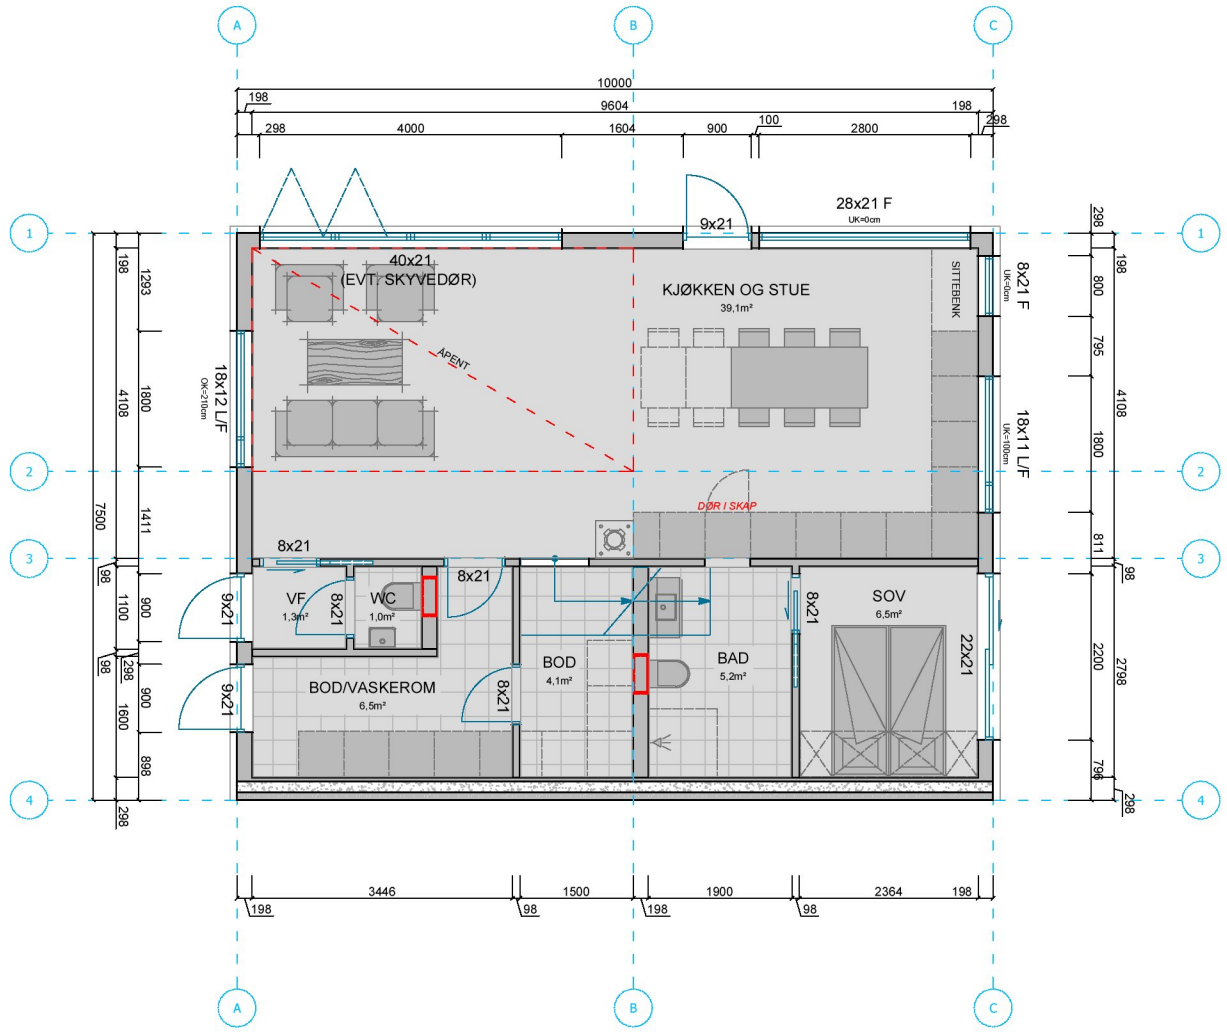

PLAN
1. ETASJE

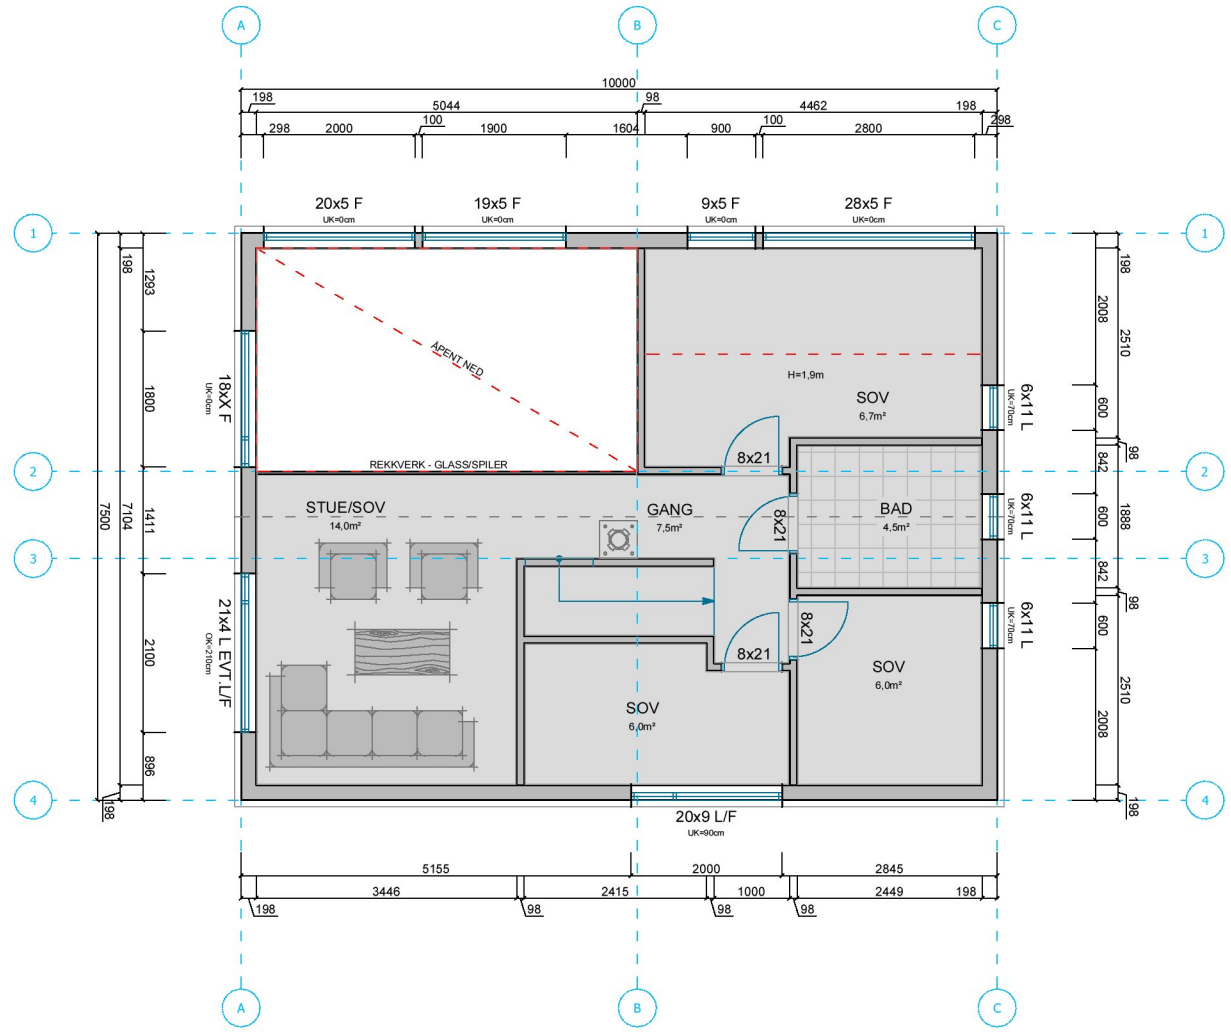

PLAN
HEMS

BYA= 75,0m²

BRA 1.ETG.= 67,2m²
BRA HEMS = 49,0m²
BRA= 116,2m²

E1

REV.:	REVISJON:	DATO:

HEREID HUS

TILTAKSHAVER: HERLAND NINA OG DAN	DATO: 03.04.2020	MÅLESTOKK: 1:100 A3
PROSJEKT: NYBYGG, FRITIDSBOLIG	PLOTTEDATO: 15.09.2020	PROSJEKTNR.: -
ADRESSE: Tysværvågvegen 185, 5570 AKSDAL	GNR.: 20	BNR.: 32
TEGNING: PLAN		TEGNINGSNR.: 1.1
TEGNET AV: RAFAL STAWICKI, t: 404 18 915 epost: rafal@hereid.com		